
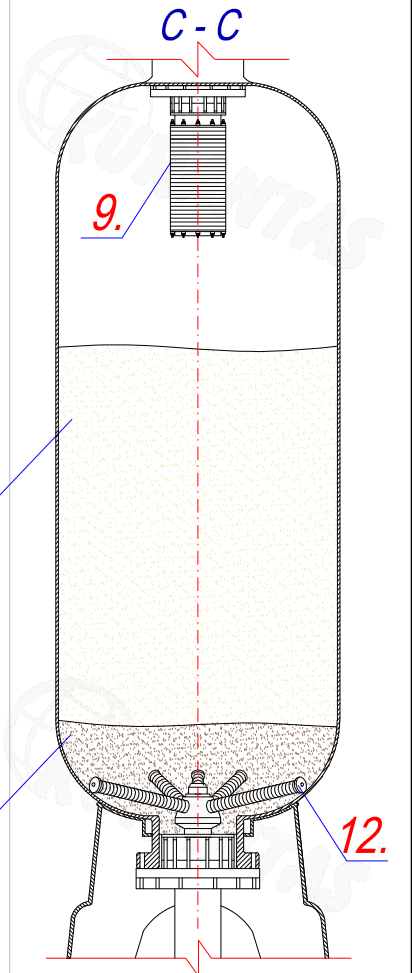


Nr.	IRENGINIAI:
1.	APRIŠIMAS PVC
2.	FILTRO KORPUSAS IŠ STIKLO PLASTIKO
3.	AUTOMATINIS VOŽTUVAS
4.	MANOMETRAS
5.	PLIENINIS RĖMAS
6.	PROGRAMUOJAMAS VALDIKLIS
7.	NUORINIMO VOŽTUVAS
8.	PRAPLOVIMO VOŽTUVAS
9.	VIRŠUTINIS DISTRIBUTORIUS
10.	SILPNAI RŪGŠTINIS KATIJONITAS "PUROLITE C104"
11.	UŽPILDAS "AQUA-GRAVEL "
12.	APATINIS DISTRIBUTORIUS
13.	H-CHLOR SRAUTO MATUOKLIS
14.	H-CHLOR TALPA
15.	PAVYZDŽIŲ PAĖMIMO KRANELIS
16.	DRENAŽAS
17.	NEUTRALIZAVIMO BAKAS
18.	PETELIŠKINĖ SKLENDE

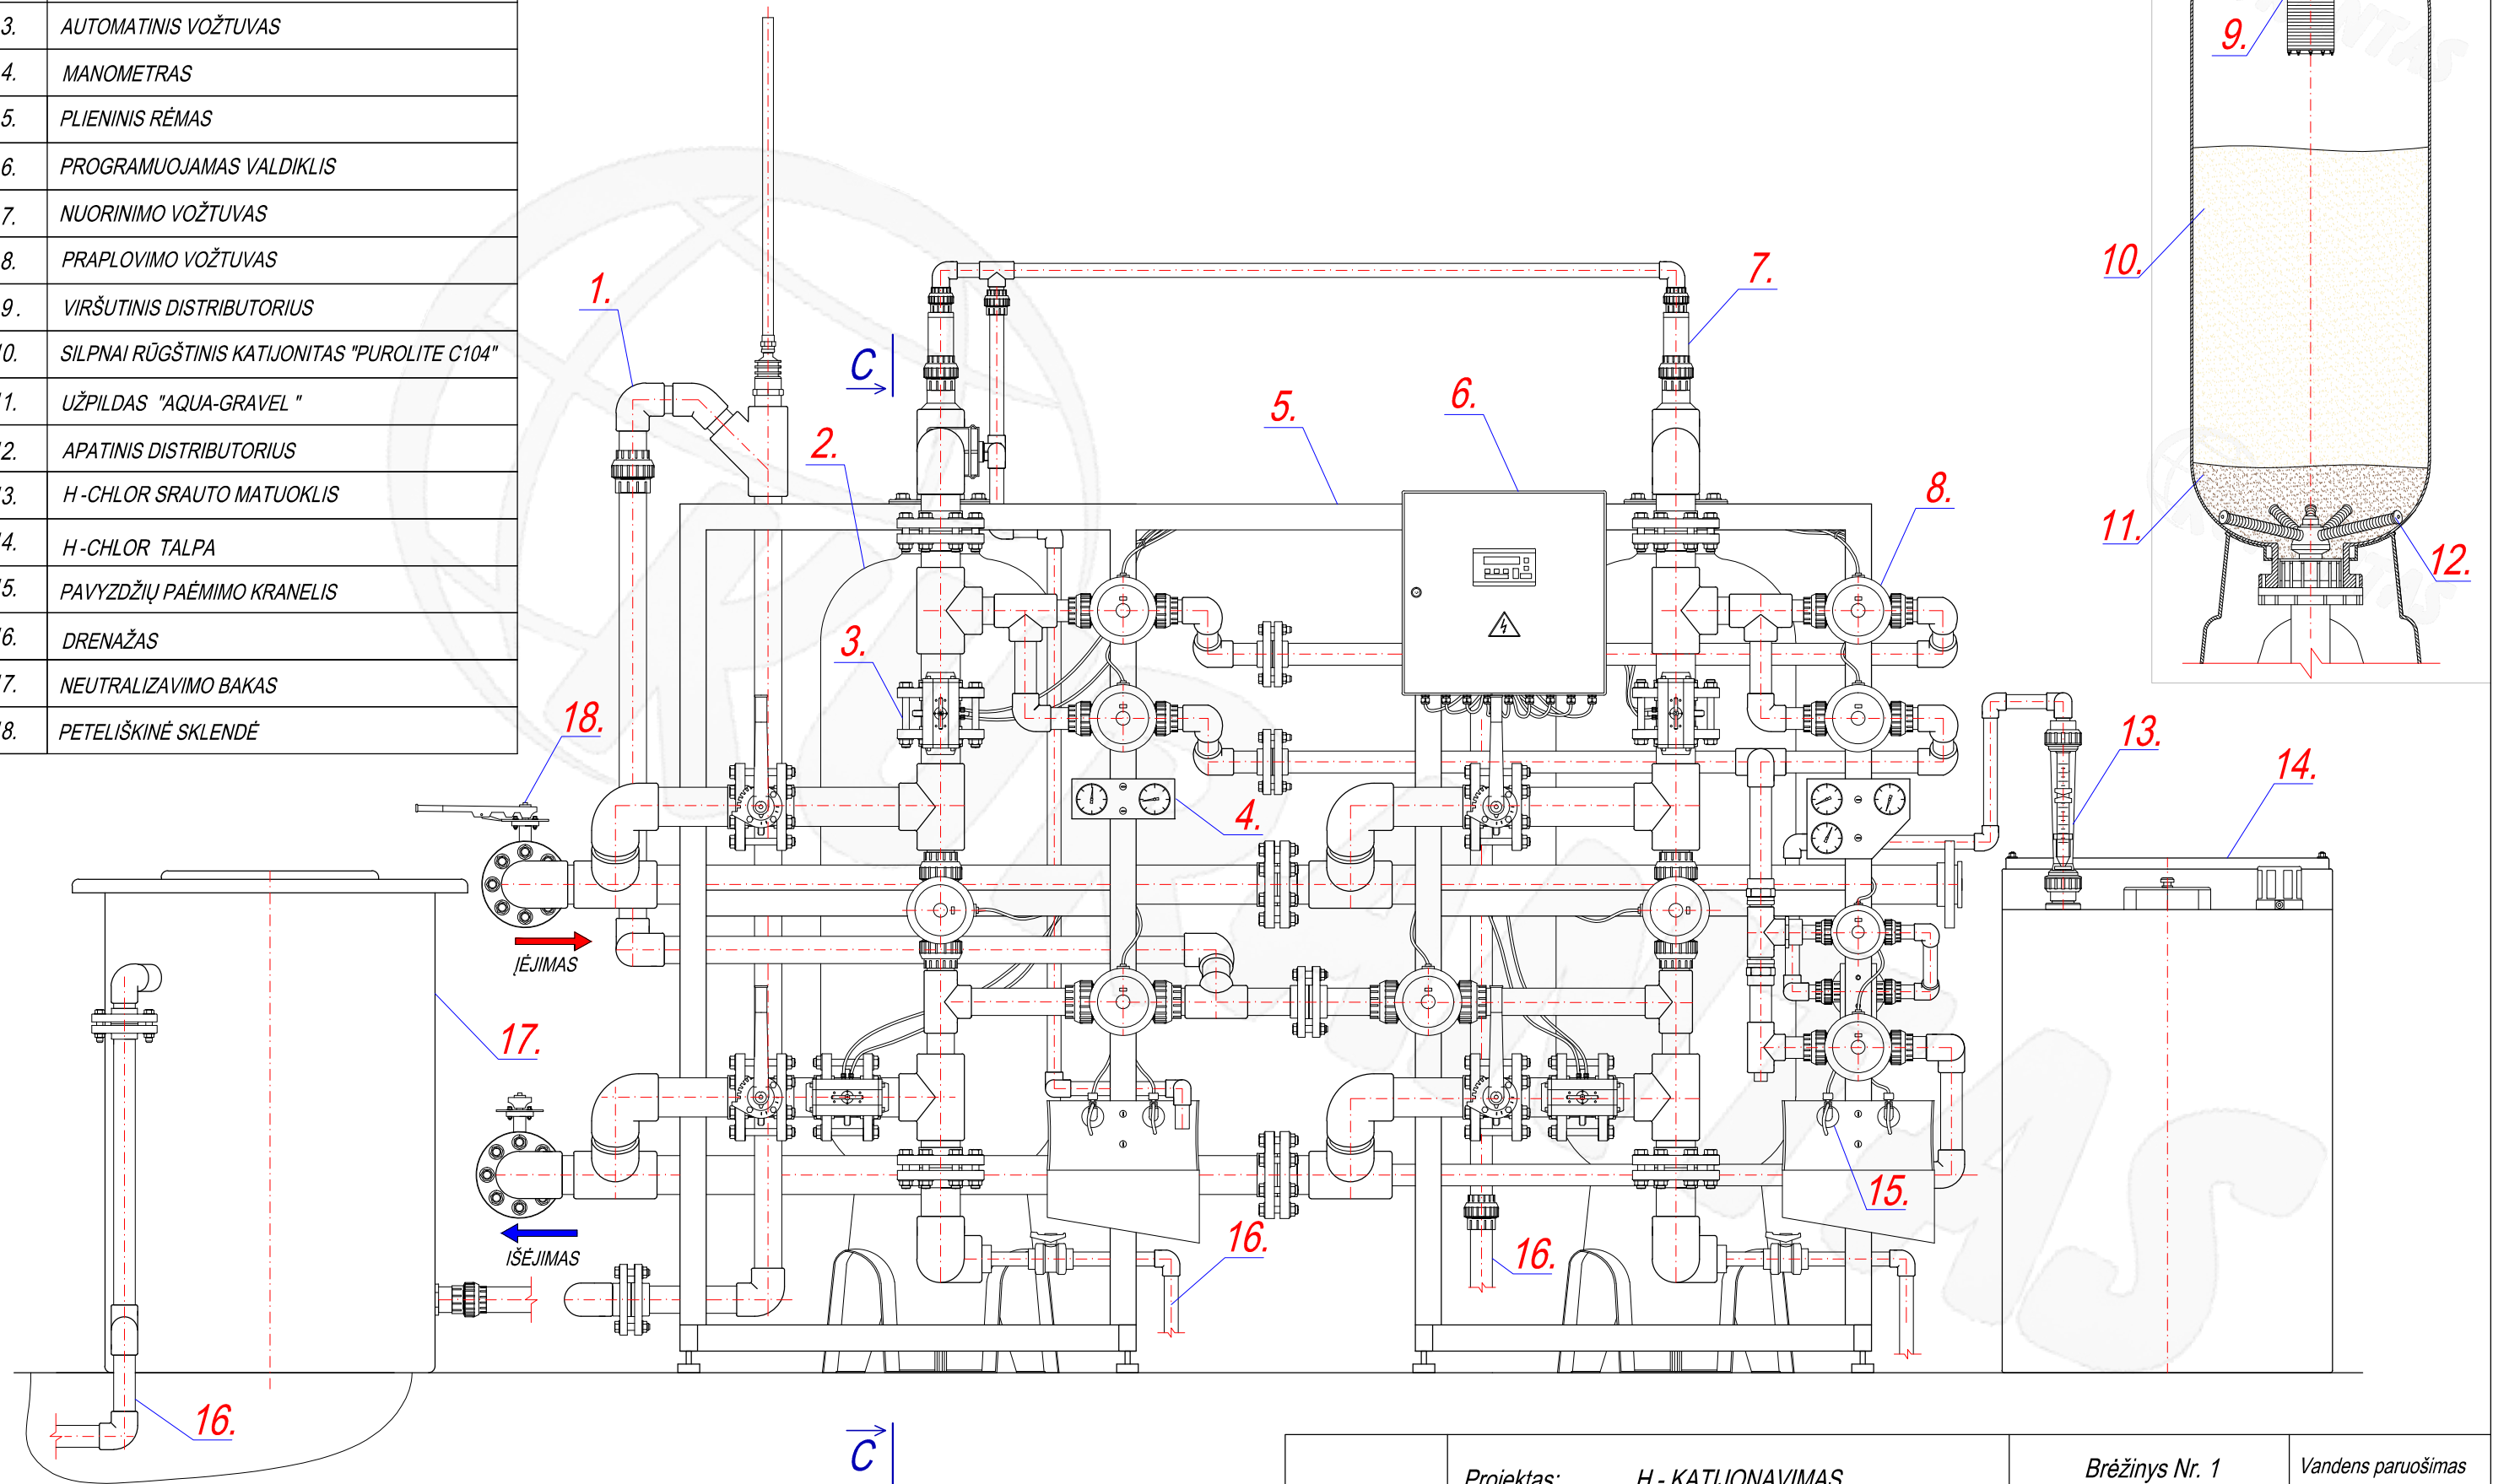

	Projektas: H - KATIJONAVIMAS			Brėžinys Nr. 1	Vandens paruošimas
	Braižė:	K. Mailaitė	2014-11-24	H - katijonavimas	Mastelis
	Tikrino:	M. Baltušnikas	2014-11-24		1 : 15
Klientas :	A 3			Lapas	1 / 1